


武汉市人民政府用地勘测定界图

任务号: 2023定194

1:2000图幅号: 16034
1:1万图幅号: H308037003

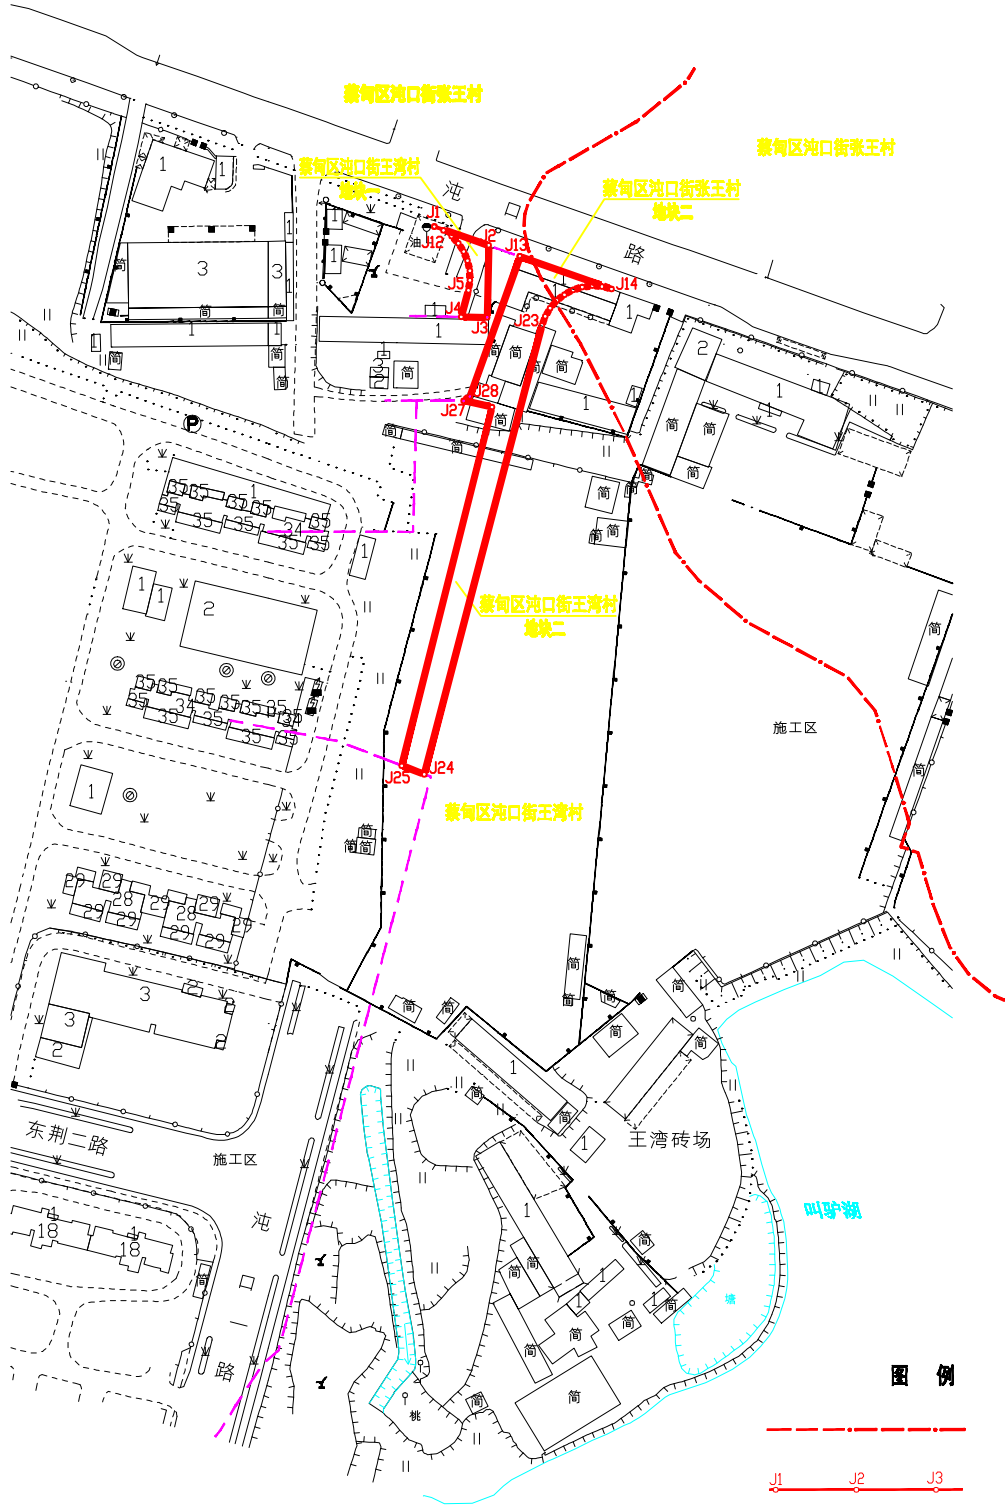

图例

- 村界
- 勘界范围
- 单位权属线
- 行政单位名称
- 水系

武汉市测绘研究院

2024年01月用地勘测定界调查
2024年01月数字化成图
武汉2000坐标系
2017年国标图式

1:2000

测量员: 廖文圃
制图员: 刘青青
检查员: 王启明
工程负责人: 廖文圃
技术负责人: 蒋胜华