


武土征补南公告[2023]第036号附图

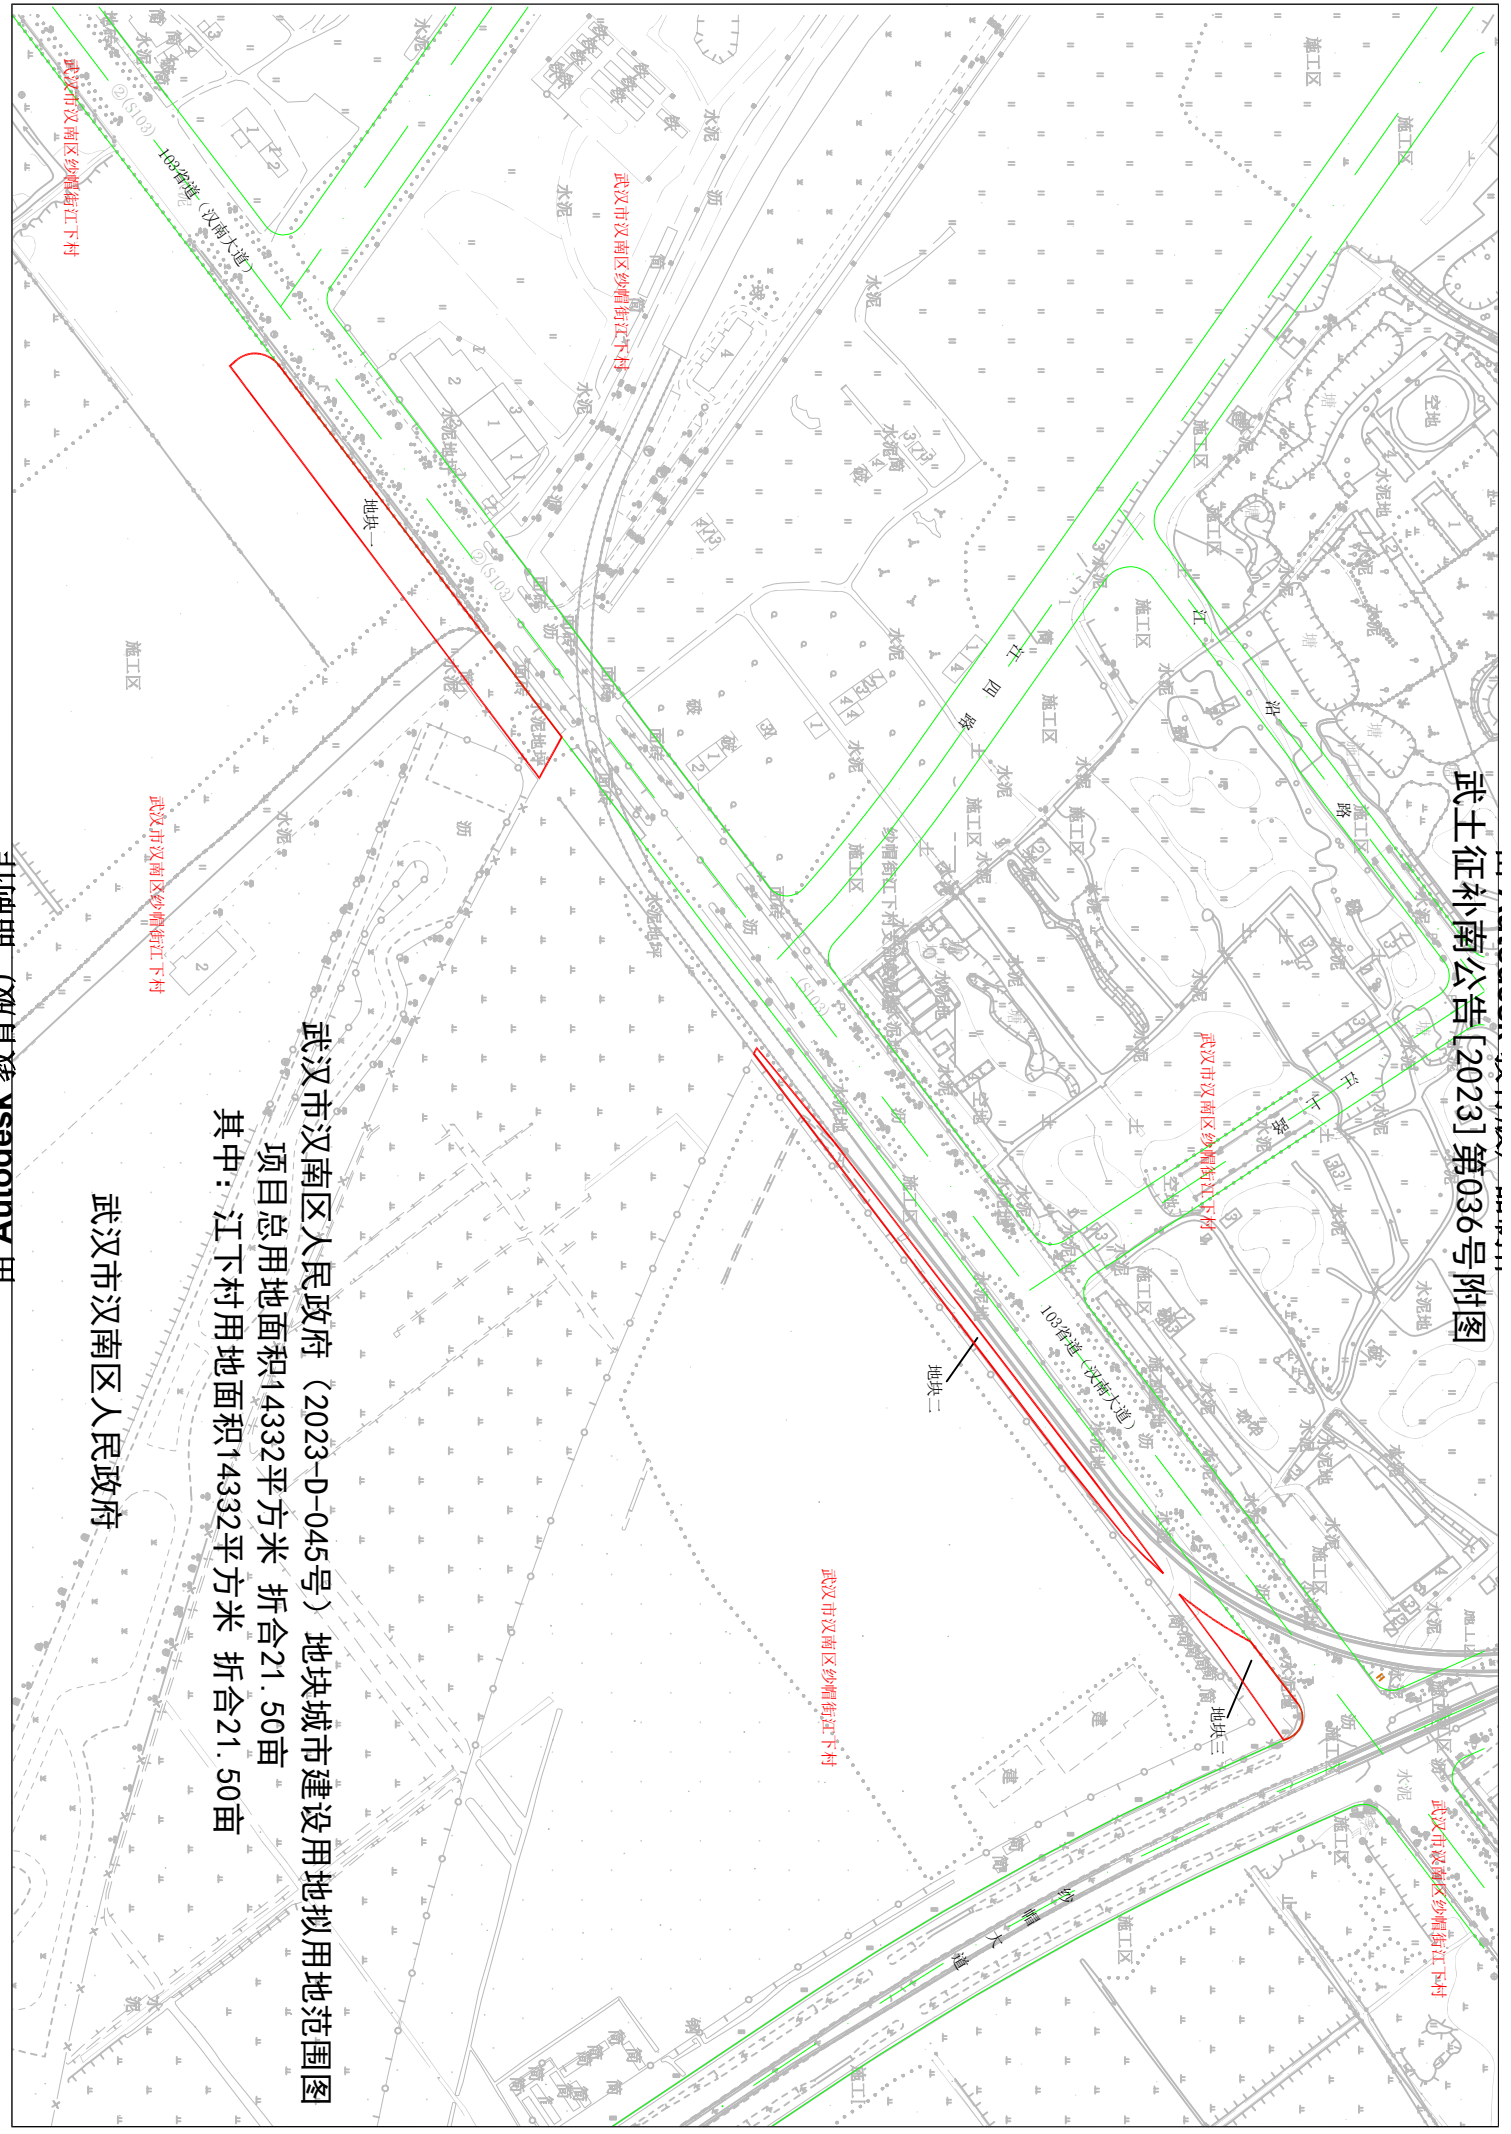

武汉市汉南区人民政府 (2023-D-045号) 地块城市建设用地拟用地范围图  
 项目总用地面积14332平方米 折合21.50亩  
 其中：江下村用地面积14332平方米 折合21.50亩

武汉市汉南区人民政府