


# 武汉市人民政府用地勘测定界图(二)

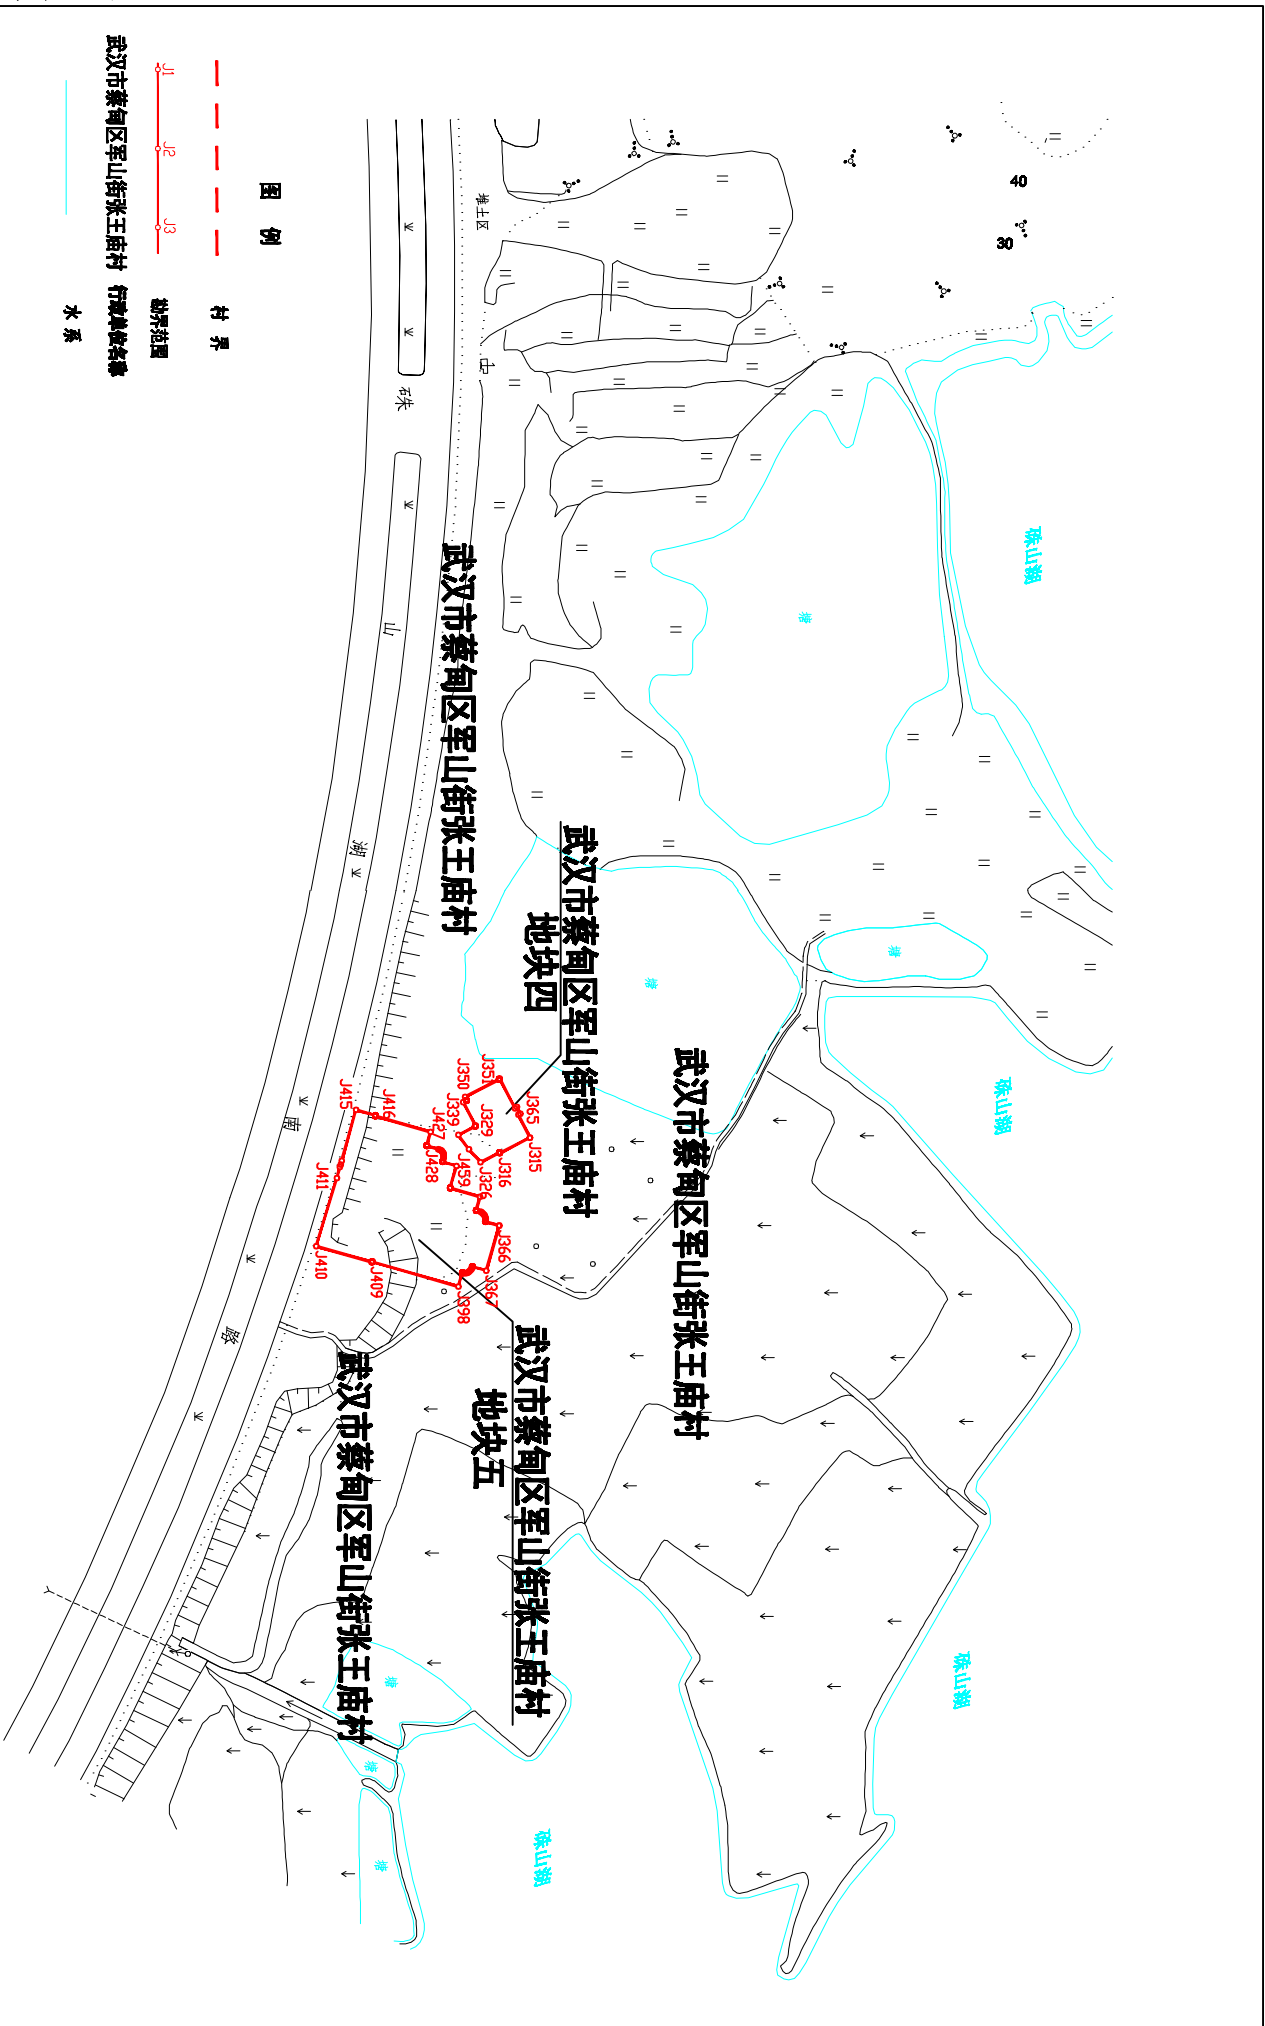

图例

- 村界
  - 勘界范围
  - 水系
- 武汉市蔡甸区军山街张王庙村 行政界线名称

2023年07月用地勘测定界调查  
2023年07月数字化成图  
武汉 2000 坐标系  
2017 年国标图式

1:2000

测制 量图 员 蔡  
制 查 员 洪  
检 查 员 志  
工程 员 长  
技术 员 志  
负责人 蔡  
蔡 洪 志 蔡