


武汉市人民政府用地勘测定界图

任务号: 2024定078

1:2000图幅号: 16959 17042 17043

1:1万图幅号: H50G040002

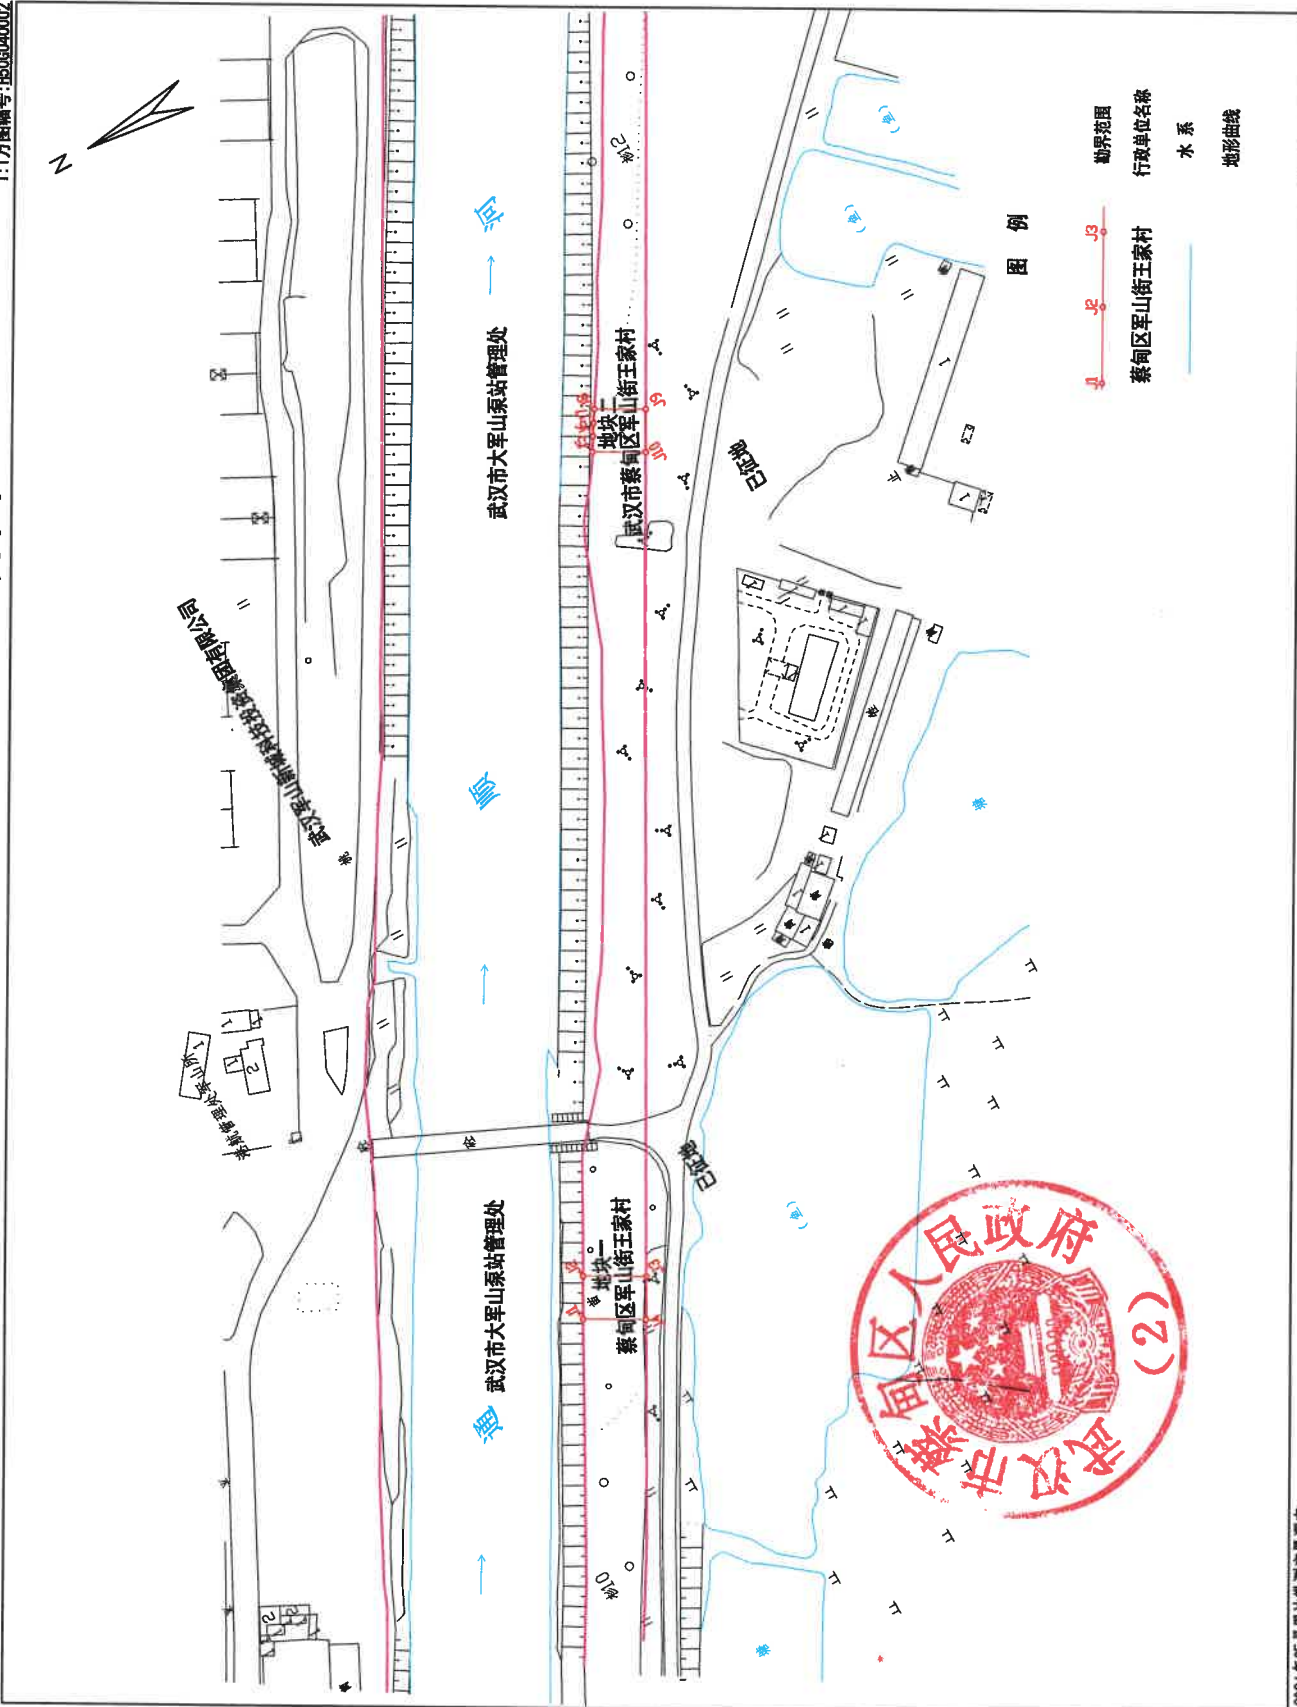

武汉市测绘研究院

2024年05月用地勘测定界调查
2024年05月数字化成图
武汉 2000坐标系
2017 国家新图式

1:2000

绘图员: 彭宽
制图员: 成超
检查员: 彭宽
工程负责人: 彭宽
技术负责人: 蒋星华